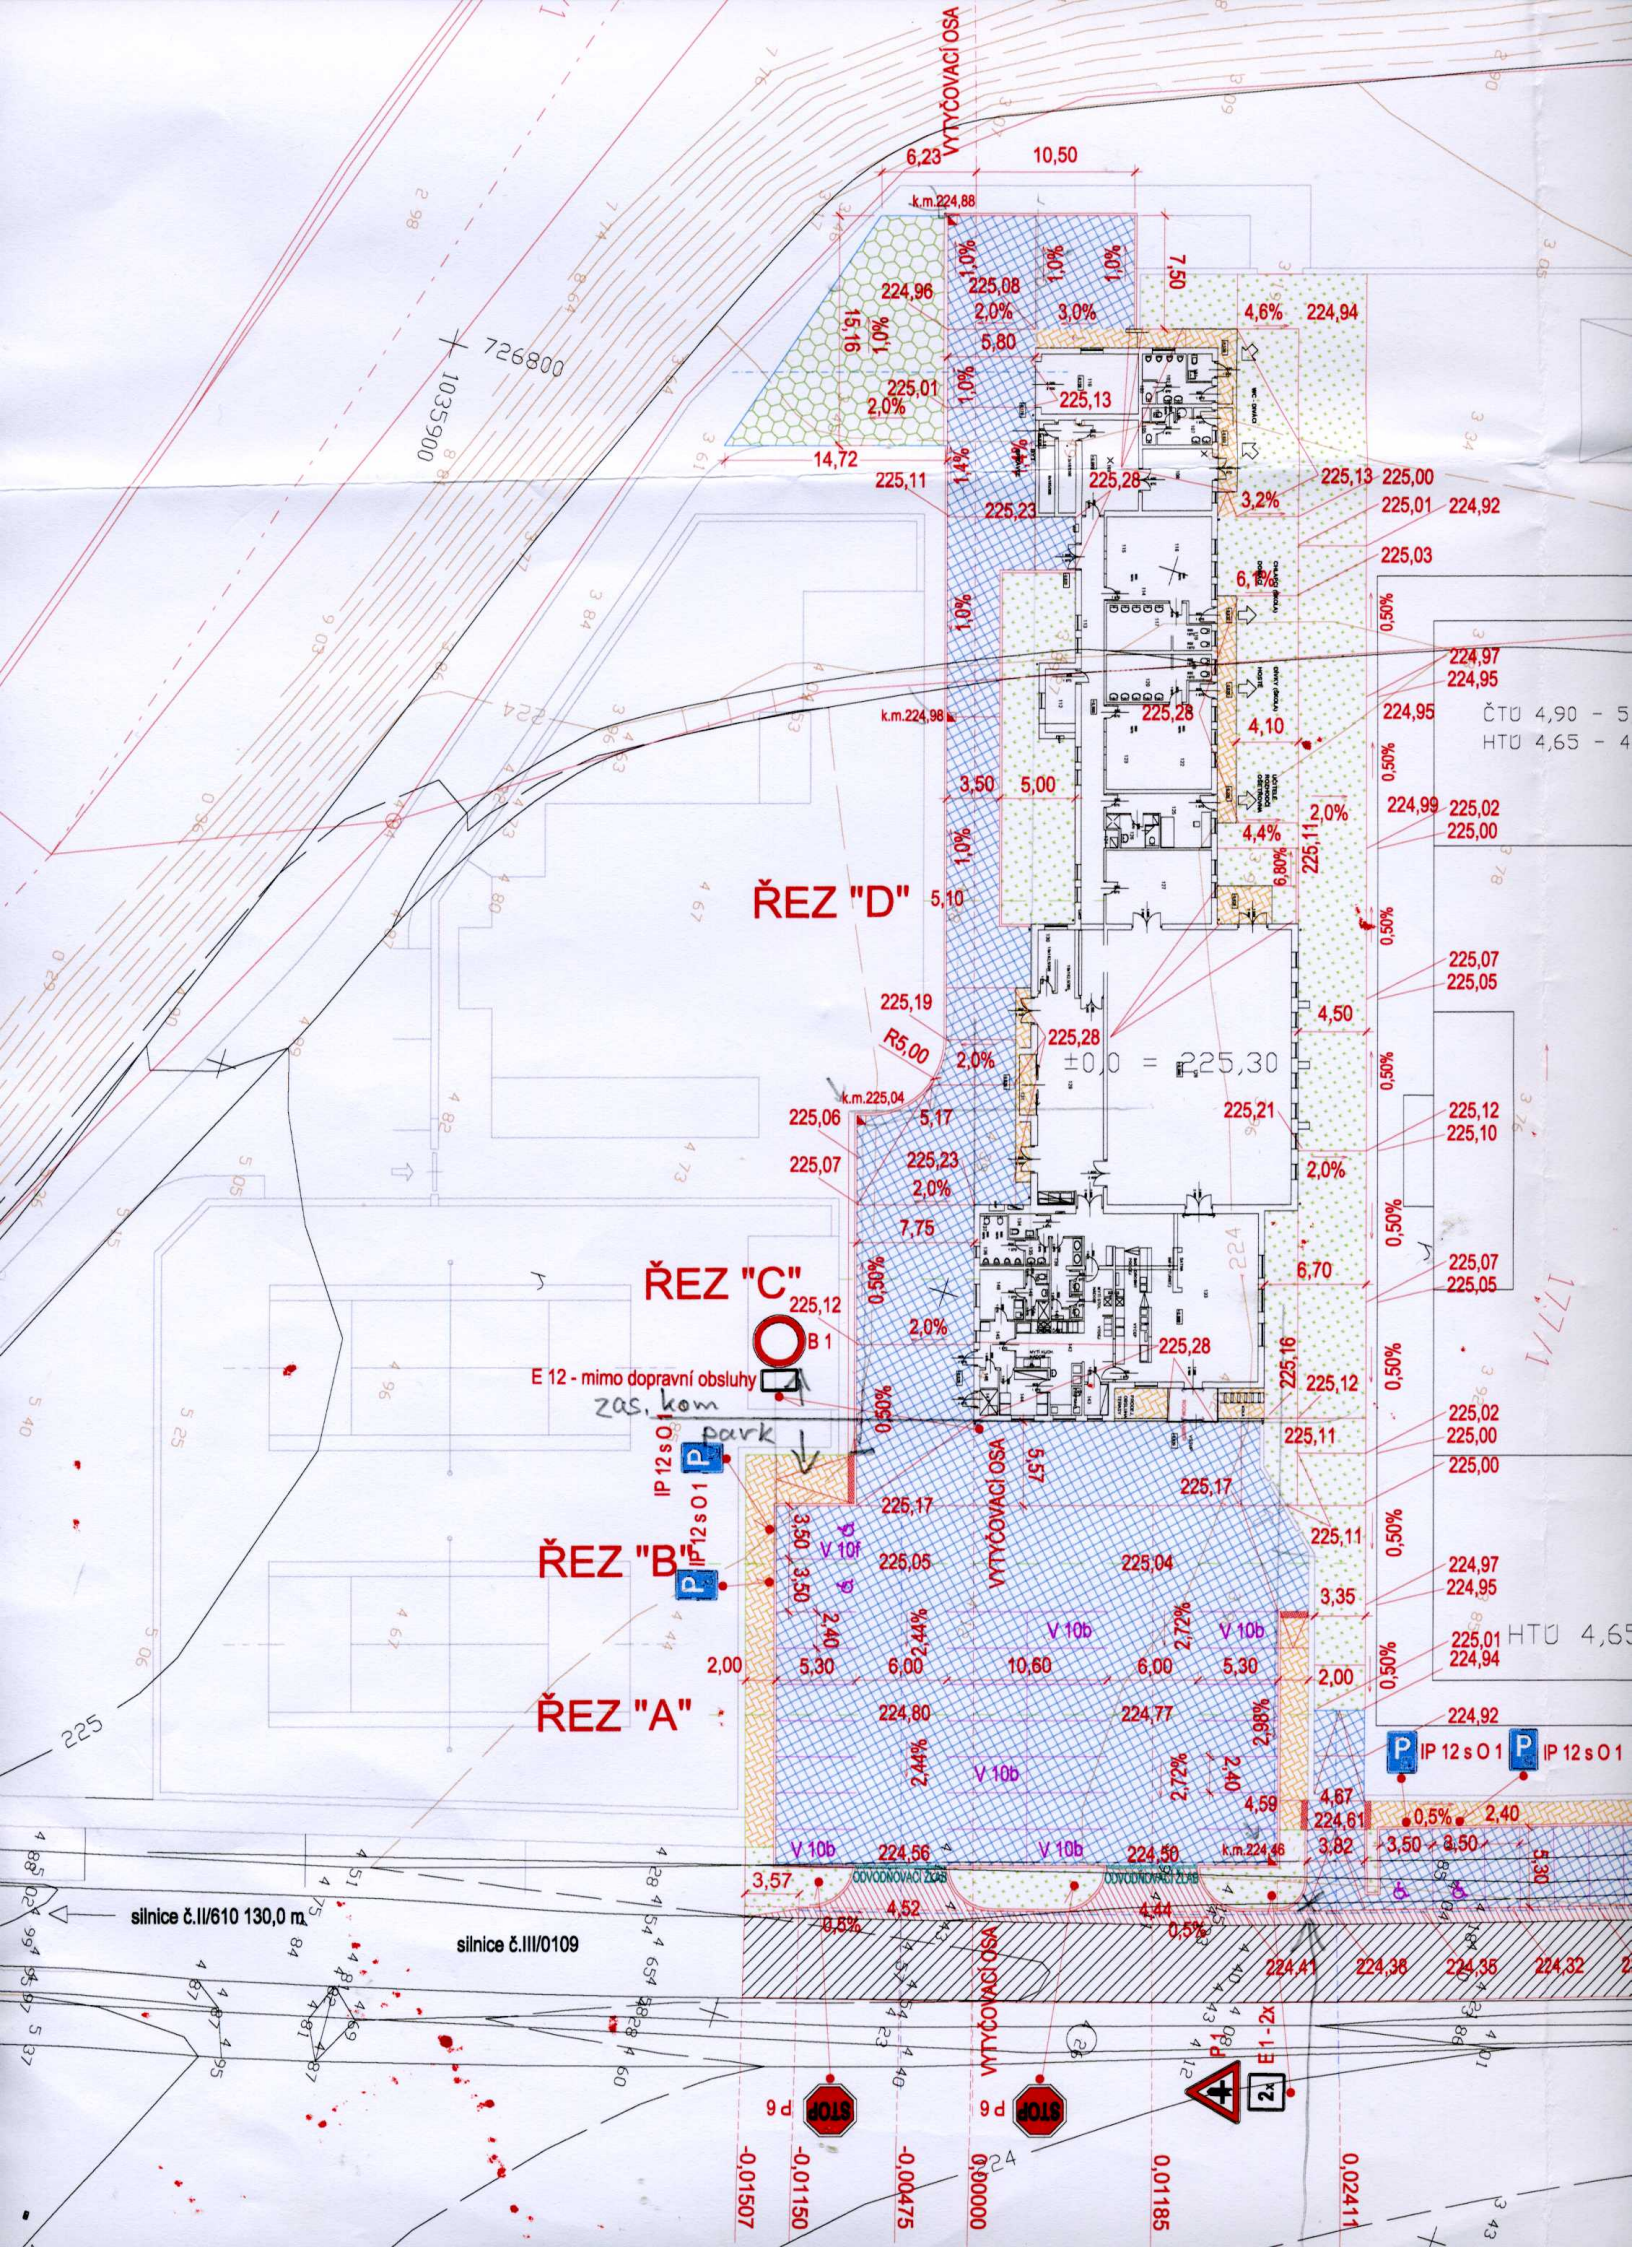
VYTYČOVACÍ OSA
ŘEZ "D"
ŘEZ "C"
ŘEZ "B"
ŘEZ "A"
±0,0 = 225,30
ČTU 4,90 - 5
HTU 4,65 - 4
HTU 4,65
E 12 - mimo dopravní obsluhy
zas. kom
park
IP 12 s O 1
silnice č.II/610 130,0 m
silnice č.III/0109
ODVODNOVACÍ ŽLAB
STOP
E 1 - 2x
726800
1035900