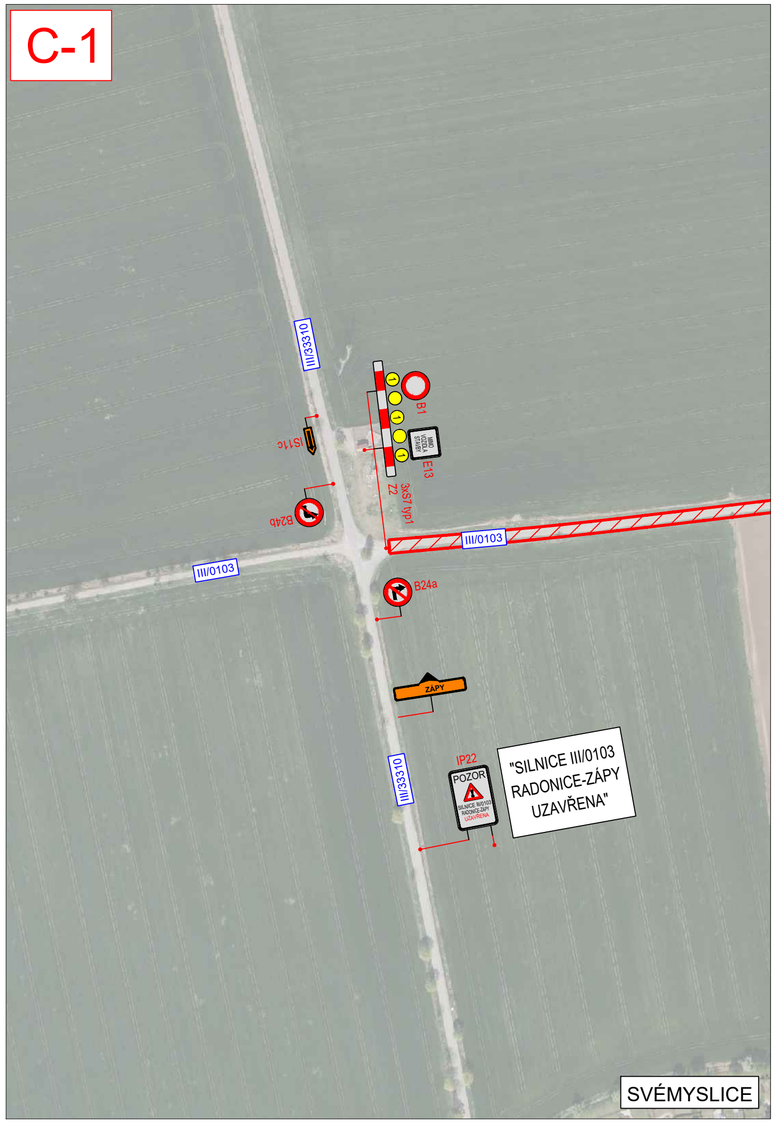

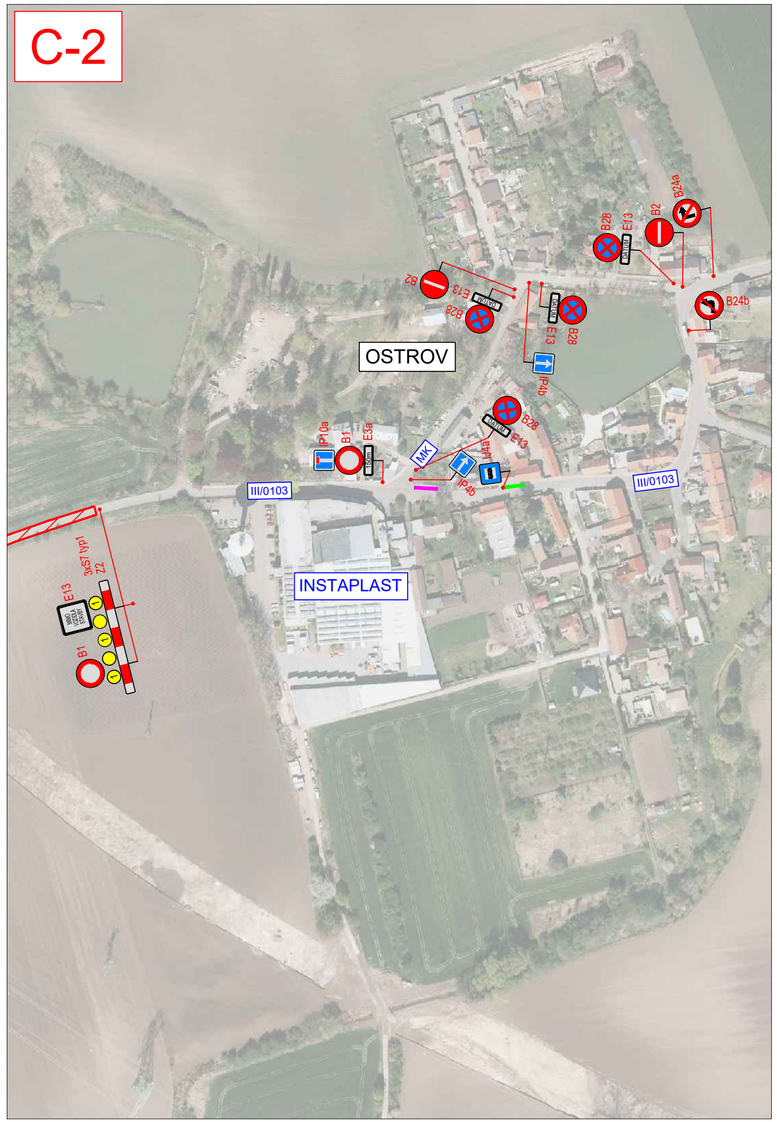

LEGENDA

Přechodné svislé dopravní značení — A15

Zábor stavby

DÉLKA PRACOVNÍHO MÍSTA: cca 2000m

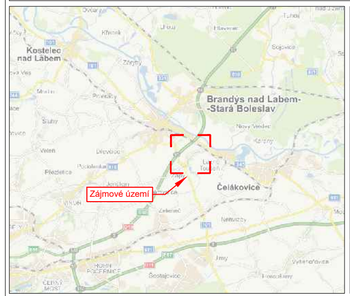

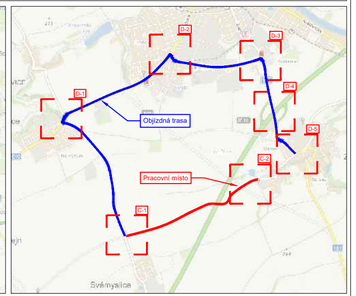

Schválil:.....

Schválil:.....

Schválil:.....

Schválil:.....

Umístění nového dopravního značení je pouze orientační. Přesné umístění určí odpovědná osoba dle místních poměrů.

Zdroj mapového podkladu: ŘSD ČR

3K značky s.r.o.
Jiráskova 1519, 251 01 Říčany
tel.: +420 323 601 237, www.3kznacky.cz, info@3kznacky.cz

VYPRACOVAL: Jakub Turoň	HL. INŽENÝR PROJEKTU: Ing. Jan Vaněk	INVESTOR: KSÚS p.o. Zborovská 11, 150 21 Praha 5 Praha, 110 00, Česko
ČÍSLO ZAKÁZKY: 2022/009	DATUM: 2/2022	
AKCE: ZÁPY, DIO	MĚŘÍTKO: 1:20000	FORMÁT: 3 x A4
	STUPEŇ: RDS	PŘÍLOHA ČÍSLO: C