


DŘEVČICE

OKRES PRAHA - VÝCHOD

LOKALITA 1/1 - rozšíření plochy SR určené pro realizaci veřejně prospěšné stavby

KÓD	NAVRH 2002	VYUŽITÍ ÚZEMÍ A PLOCH
TV		DOPRAVNÍ ZAŘÍZENÍ A TECHNICKÁ VYBAVENOST TS - TRAFOSTANICE
SR		SPORT A REKREACE

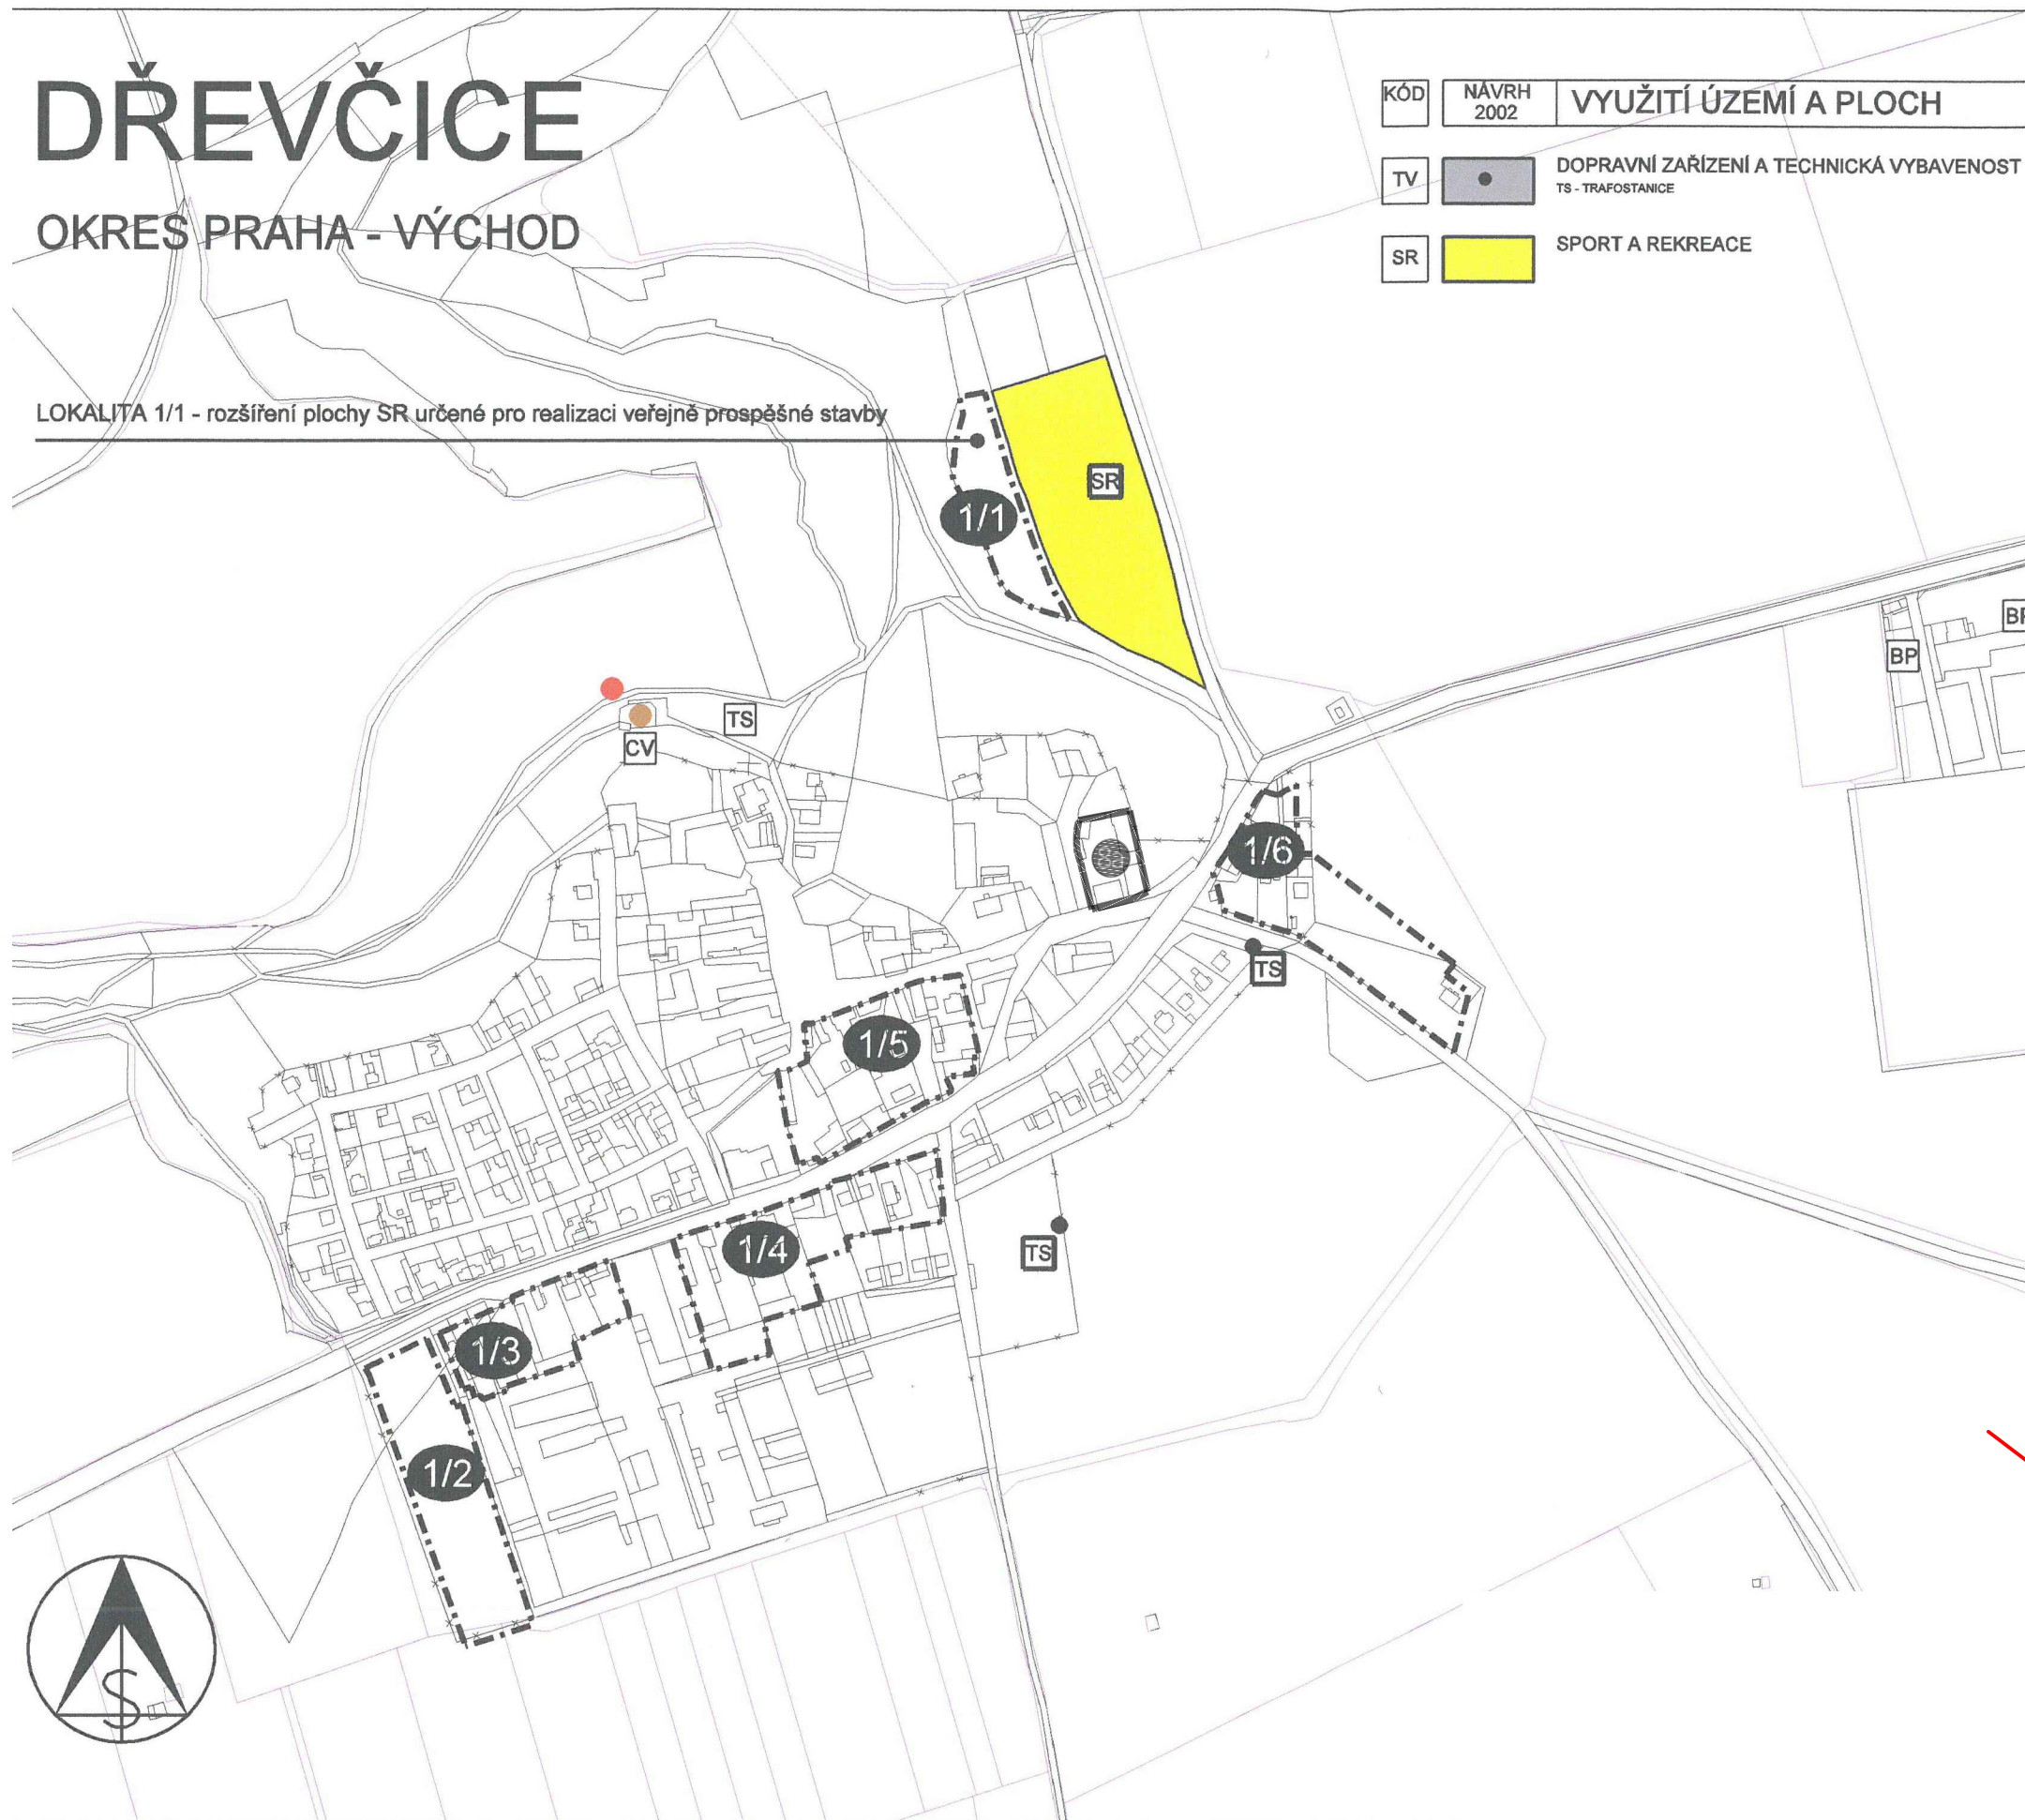

ÚZEMNÍ PLÁN DŘEVČICE

ZÁZNAM O ÚČINNOSTI ZAHRNÚJÍCÍ ZNĚNÍ PO ZMĚNĚ Č. 2:

Datum nabytí účinnosti poslední provedené změny č. 2 dne:

Souřadný systém S-JTSK.

POŘIZOVATEL: Obecní úřad Dřevčice
Dřevčice 73
250 01 Brandýs nad Labem

OPRÁVNĚNÁ ÚŘEDNÍ OSOBA: Eva Šafarčíková, starostka obce

VÝKONNÝ POŘIZOVATEL: Ing. Pavla Sobotková
Márova 2805/8
155 00 Praha 5 - Stodůlky

MĚŘÍTKO: 1 : 10 000

Č. VÝKRESU: 4

PROJEKTANT: Ing. arch. Miroslav Šajtar
Ing. arch. Petr Hlaváček
Architekti Headhand s.r.o., U Obecního dvora 7, 110 00 Praha 1

STUPEŇ:
ÚPLNÉ ZNĚNÍ ÚZEMNÍHO PLÁNU OBCE DŘEVČICE PO VYDÁNÍ ZMĚNY Č. 2

VÝKRES:

VEŘEJNĚ PROSPĚŠNÉ STAVBY



HEADAND
architekti