

Obec Dřevčice  
 č.p.73, 250 01 - Dřevčice  
 IČ: 00240176

**SOUHLAS SE STAVBOU**  
 na pozemku č.229/3, LV č.1001  
 k.ú. Dřevčice u Brandýsa nad Labem


*[Signature]*  
**OBEC DŘEVČICE**  
 Brandýs nad Labem - Stará Boleslav

Luboš Holeček - starosta obce (1)

*18.6.2024*  
 datum

- LEGENDA:
- STL PLYNOVOD
  - PRŮMYSLOVÁ PŘÍPOJKA VODY
  - OPTICKÝ KABEL
  - HRANICE PARCEL
  - PARCELNÍ ČÍSLO
  - DÉLKA ZATÍŽENÍ PARCEL p.č.229/3  
ULOŽENÍM INŽENÝRSKÝCH SÍTÍ

stavebník	TECHNOLAK, s.r.o., č. p. 137, 25001 Dřevčice			
místo stavby	k.ú.Dřevčice	kraj	Středočeský	
název akce	<b>TECHNOLAK s.r.o. - výrobní hala Dřevčice</b> STL plynovod, vodovodní řad a sdělovací vedení			
datum				12.2023
stupeň PD				DUR
zak.č.				
č. stavby				
měřítko	1:100			
formát	2xA4			
název přílohy	PŘÍLOHA K SoSB VB - p.č.229/3		číslo přílohy <b>C.3.5.2</b>	

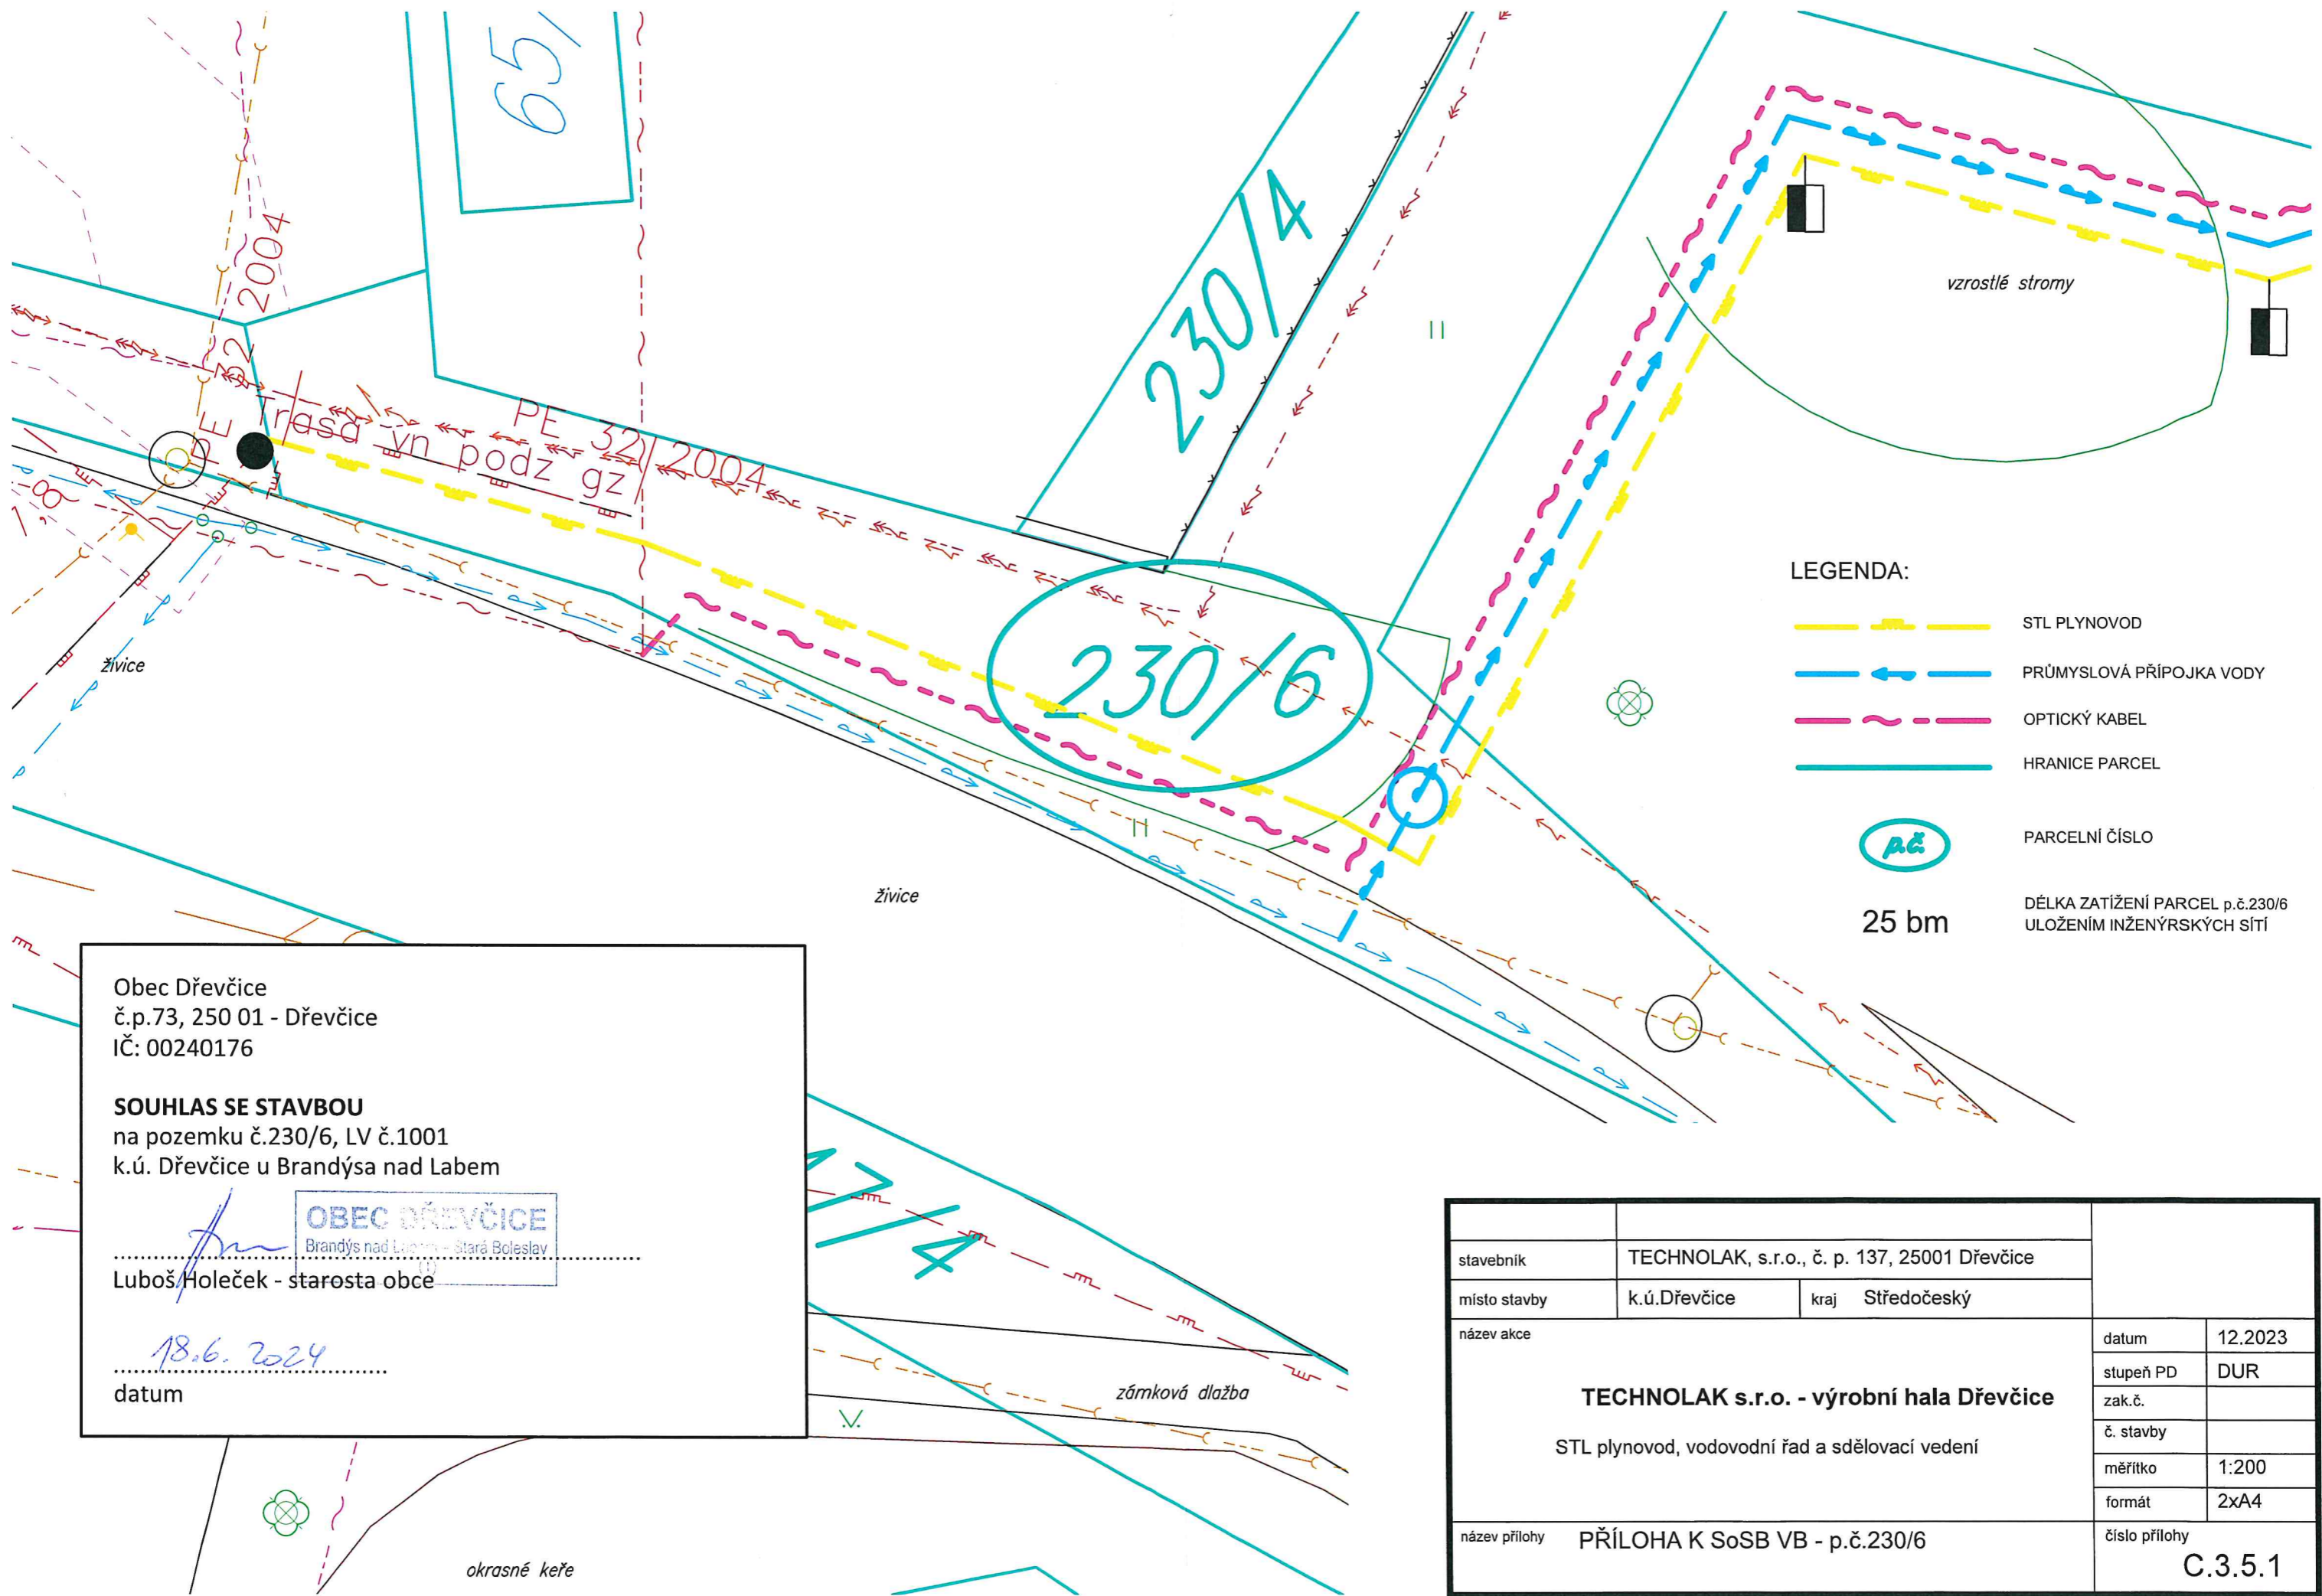

- LEGENDA:**
- STL PLYNOVOD
  - PRŮMYSLOVÁ PŘÍPOJKA VODY
  - OPTICKÝ KABEL
  - HRANICE PARCEL
  - PČ PARCELNÍ ČÍSLO
  - 25 bm** DÉLKA ZATÍŽENÍ PARCEL p.č.230/6 ULOŽENÍM INŽENÝRSKÝCH SÍTÍ

Obec Dřevčice  
 č.p.73, 250 01 - Dřevčice  
 IČ: 00240176

**SOUHLAS SE STAVBOU**  
 na pozemku č.230/6, LV č.1001  
 k.ú. Dřevčice u Brandýsa nad Labem

**OBEC DŘEVČICE**  
 Brandýs nad Labem - Stará Boleslav

Luboš Holeček - starosta obce

18.6.2024  
 datum

stavebník	TECHNOLAK, s.r.o., č. p. 137, 25001 Dřevčice		datum	12.2023
místo stavby	k.ú.Dřevčice	kraj Středočeský	stupeň PD	DUR
název akce	<b>TECHNOLAK s.r.o. - výrobní hala Dřevčice</b> STL plynovod, vodovodní řad a sdělovací vedení		zak.č.	
			č. stavby	
			měřítko	1:200
			formát	2xA4
název přílohy			PŘÍLOHA K SoSB VB - p.č.230/6	číslo přílohy