


**IP22 - SIL. III/33310
SVĚMÝSLICE - DŘEVČICE
UZAVŘENA**

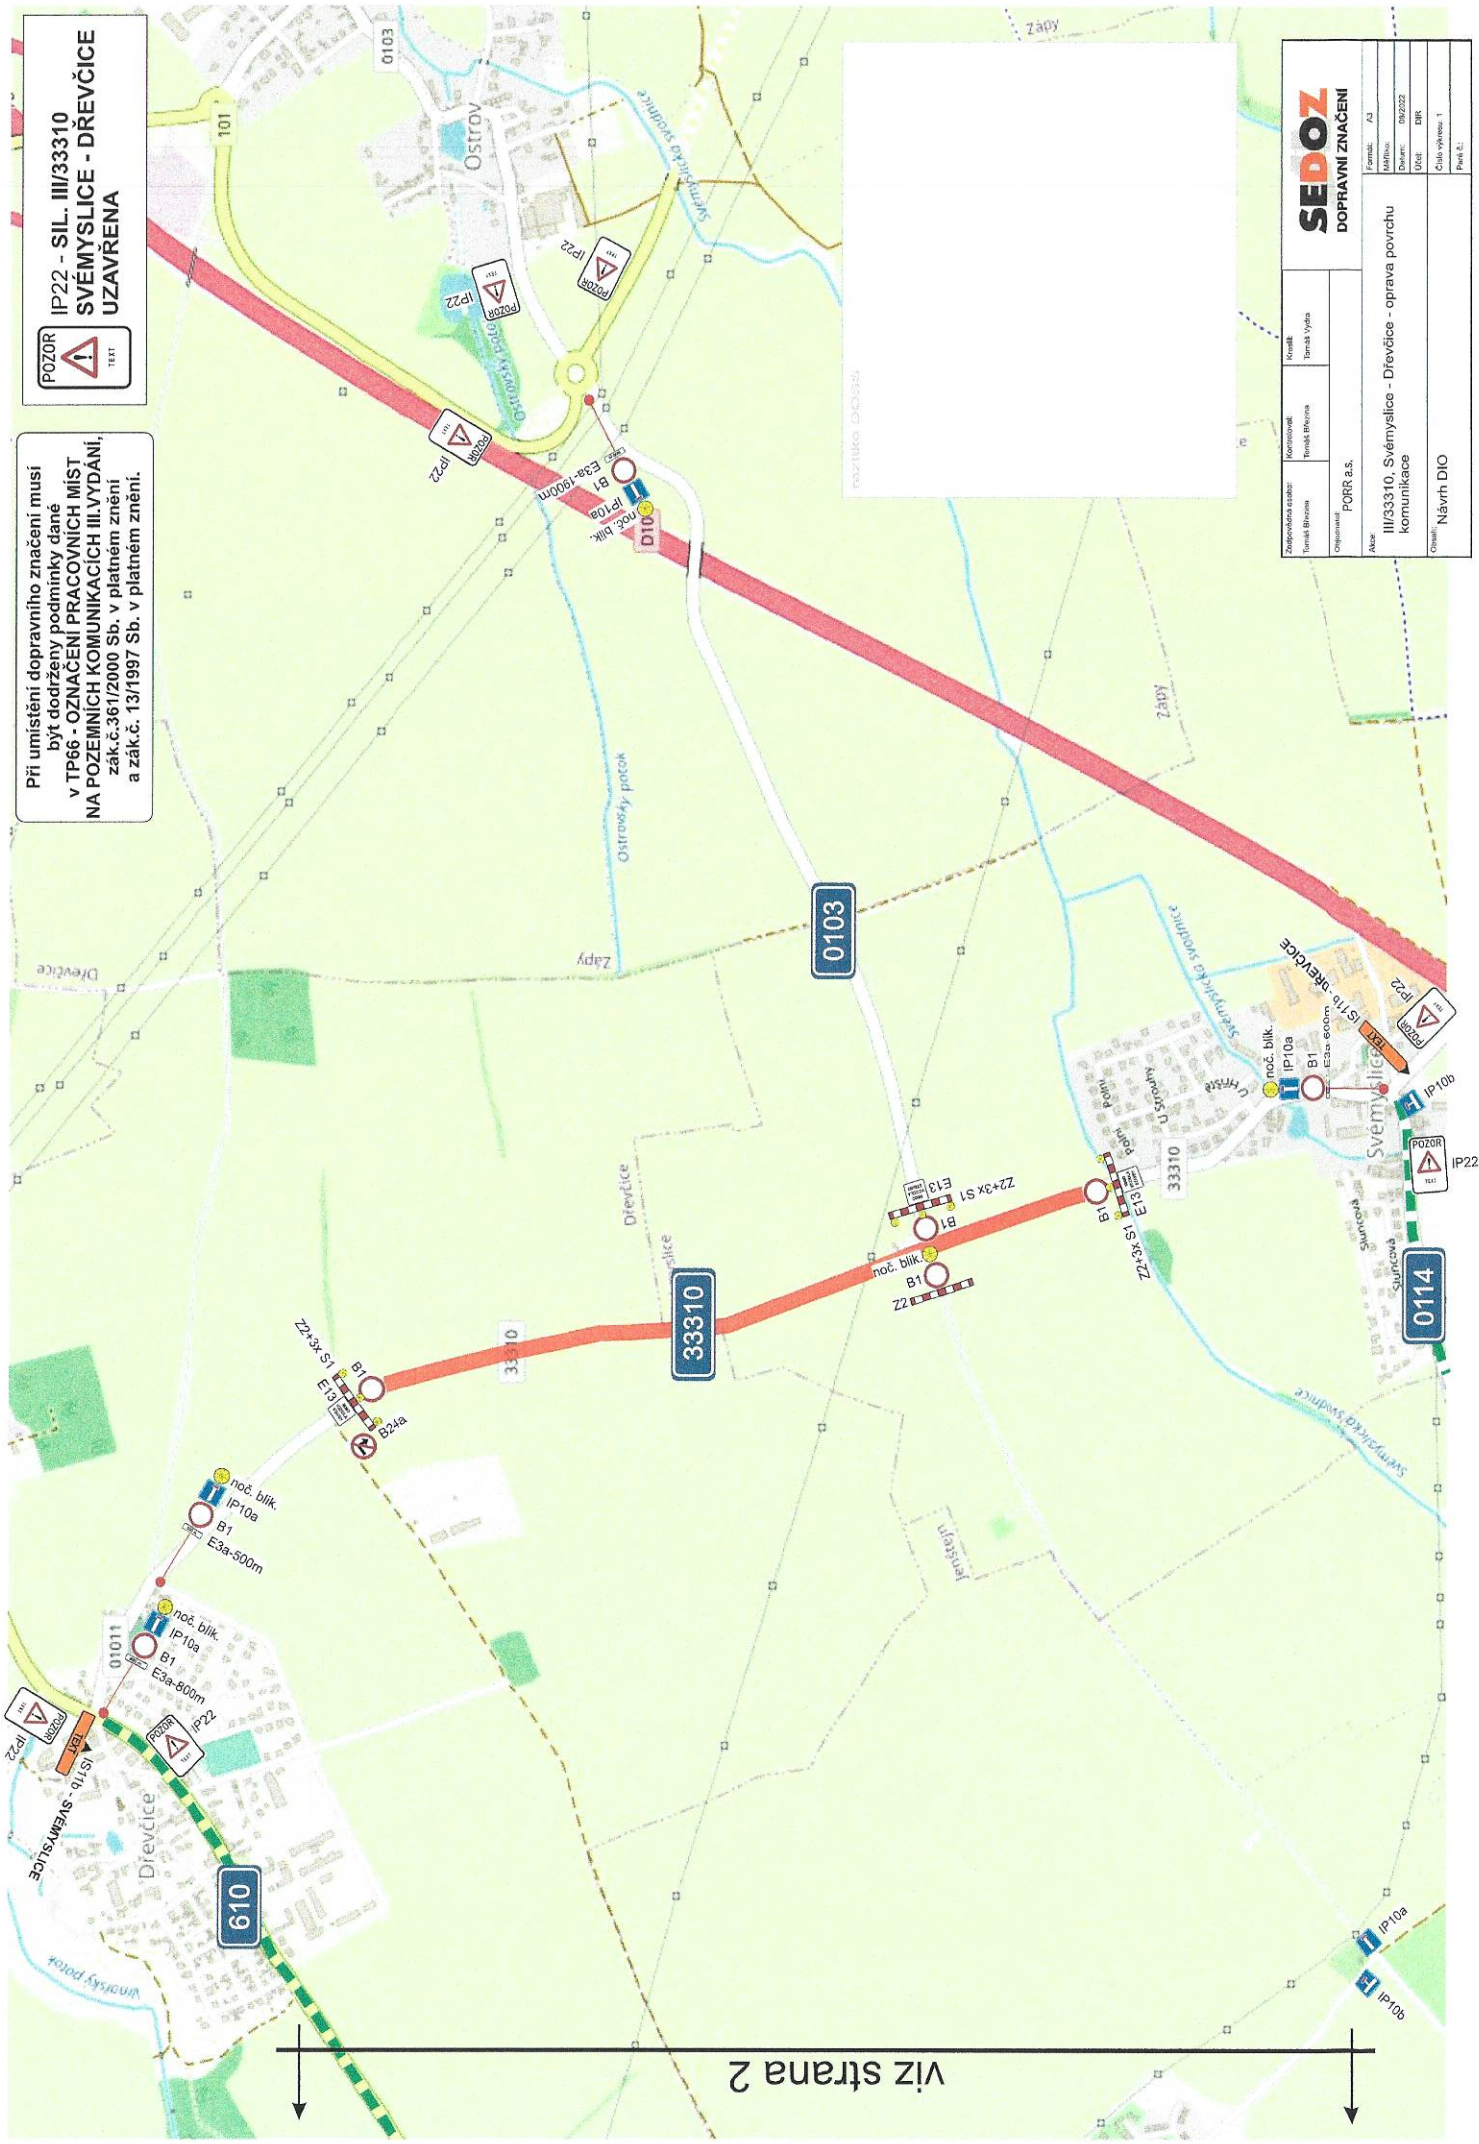

Při umístění dopravního značení musí být dodrženy podmínky dané v TP66 - OZNAČENÍ PRACOVNÍCH MÍST NA POZEMNÍCH KOMUNIKACÍCH III.LVYDÁNÍ, zák.č.361/2000 Sb. v platném znění a zák.č. 13/1997 Sb. v platném znění.




SEDOZ		DOPRAVNÍ ZNAČENÍ	
		Číslo výkresu: 1	
		Page: 1	

Viz strana 2

Při umístění dopravního značení musí být dodrženy podmínky dané v TP66 - OZNACENÍ PRACOVNÍCH MÍST NA POZEMNÍCH KOMUNIKACÍCH III.VYDÁNÍ, zák.č.361/2000 Sb. v platném znění a zák.č. 13/1997 Sb. v platném znění.

POZOR

IP22 - SIL. III/33310 SVĚMYSLICE - DŘEVČICE UZAVŘENA

 

SEDOZ DOPRAVNÍ ZNAČENÍ		Kvalifikace: Tomáš Vydro
Zodpovědná osoba: Tomáš Vydro	Kontrola: Tomáš Vydro	Objekt: PORR a.s.
Adresa: III/33310, Svěmyslice - Dřevčice - oprava povrchu komunikace		
Formát: A3		
Datum: 08/2022		
Účel: DŘ		
Číslo výkresu: 2		
Formát: E		
Druh: Návrh DIO		

viz strana 1

