


DŘEVČICE

OKRES PRAHA - VÝCHOD

TOČ	SOUČASNÝ STAV	NAVRH 2022	VYUŽITÍ ÚZEMÍ A PLOCH
BC			ČISTÉ OBYTNÉ ÚZEMÍ - RODINNÉ BYDLENÍ
BV			BYDLENÍ VENKOVSKÉHO TYPU - RODINNÉ BYDLENÍ S HOSPODÁŘSKÝM ZÁZEMÍM VĚTNÉ CHOVU DROBNÝCH HOSPODÁŘSKÝCH ZVÍŘAT
BP			RODINNÉ BYDLENÍ S PODNIKÁNÍM - S PODNIKATELSKÝMI OBJEKTY A PLOCHAMI NA VLASTNÍM POZEMKU RD A POLYFUNKČNÍ DOMY (BP1)
OV			OBČANSKÁ, VEŘEJNÁ A OBECNÍ VYBAVENOST
VS			VÝROBA, SKLADY A VOJENSKÝ PROSTOR (VP)
TV			DOPRAVNÍ ZARÍZENÍ A TECHNICKÁ VYBAVENOST
SR			SPORT A REKREACE
ZL			LESY A SOUVISLÉ STROMOVÉ POROSTY
ZH			NELEBNÍ ZELEN
RR			ÚZEMNÍ ROZVOJOVÁ REZERVA BEZ SPECIFIKACE
			REGIONÁLNÍ BIOCENTRUM - VYMEZENÉ A FUNKČNÍ
			REGIONÁLNÍ BIKORIDOR - VYMEZENÝ A FUNKČNÍ
			LOKÁLNÍ BIOCENTRUM - VYMEZENÉ A FUNKČNÍ
			LOKÁLNÍ BIOCENTRUM - NAVRŽENÉ
			LOKÁLNÍ BIKORIDOR - VYMEZENÝ A FUNKČNÍ
			LOKÁLNÍ BIKORIDOR - NAVRŽENÝ
			VODNI PLOCHY
			ZEMĚDĚLSKÁ PŮDA
			HLAVNÍ ULICE A SILNICE I/610
			SILNICE II/0100, III/0310, III/01011
			MÍSTNÍ A OBLUŽNÉ KOMUNIKACE
			NAVŘZENÉ KOMUNIKACE A CESTY
			REKONSTRUKCE STÁVAJÍCÍCH KOMUNIKACÍ A CEST
			HOSPODÁŘSKÉ CESTY
			KATASTRÁLNÍ HRANICE OBCE
			HRANICE SOUČASNĚ ZASTAVĚNÉHO ÚZEMÍ OBCE (SOU) K DOZKOD
			HRANICE ZASTAVITELNÉHO ÚZEMÍ, PODLE MĚSŤSKÝCH SPISŮ
			VEŘEJNĚ PROSPĚŠNÉ STAVBY

LEGENDA	
1	VODOVOD
2	KANALIZACE
3	PLYN - TRANZITNÍ
4	PRODUKTOVOD
5	ELEKTRO VN
6	ELEKTRO VN
7	ROPOVOD DN 600
8	DK - VS (dlávkový kabel Vojenské správy)
9	TS
10	ČOV
11	OCHRANNÁ PÁSMA ROZVODŮ
12	HRANICE KATASTRÁLNÍHO ÚZEMÍ
13	SILNICE I/610
RBC	REGIONÁLNÍ BIOCENTRUM - VYMEZENÉ A FUNKČNÍ
RBK	REGIONÁLNÍ BIKORIDOR - VYMEZENÝ A FUNKČNÍ
LBC	LOKÁLNÍ BIOCENTRUM - VYMEZENÉ A FUNKČNÍ
LBC	LOKÁLNÍ BIOCENTRUM - NAVRŽENÉ
LBK	LOKÁLNÍ BIKORIDOR - VYMEZENÝ A FUNKČNÍ
LBK	LOKÁLNÍ BIKORIDOR - NAVRŽENÝ
	VODOVOD DO POPOVIC

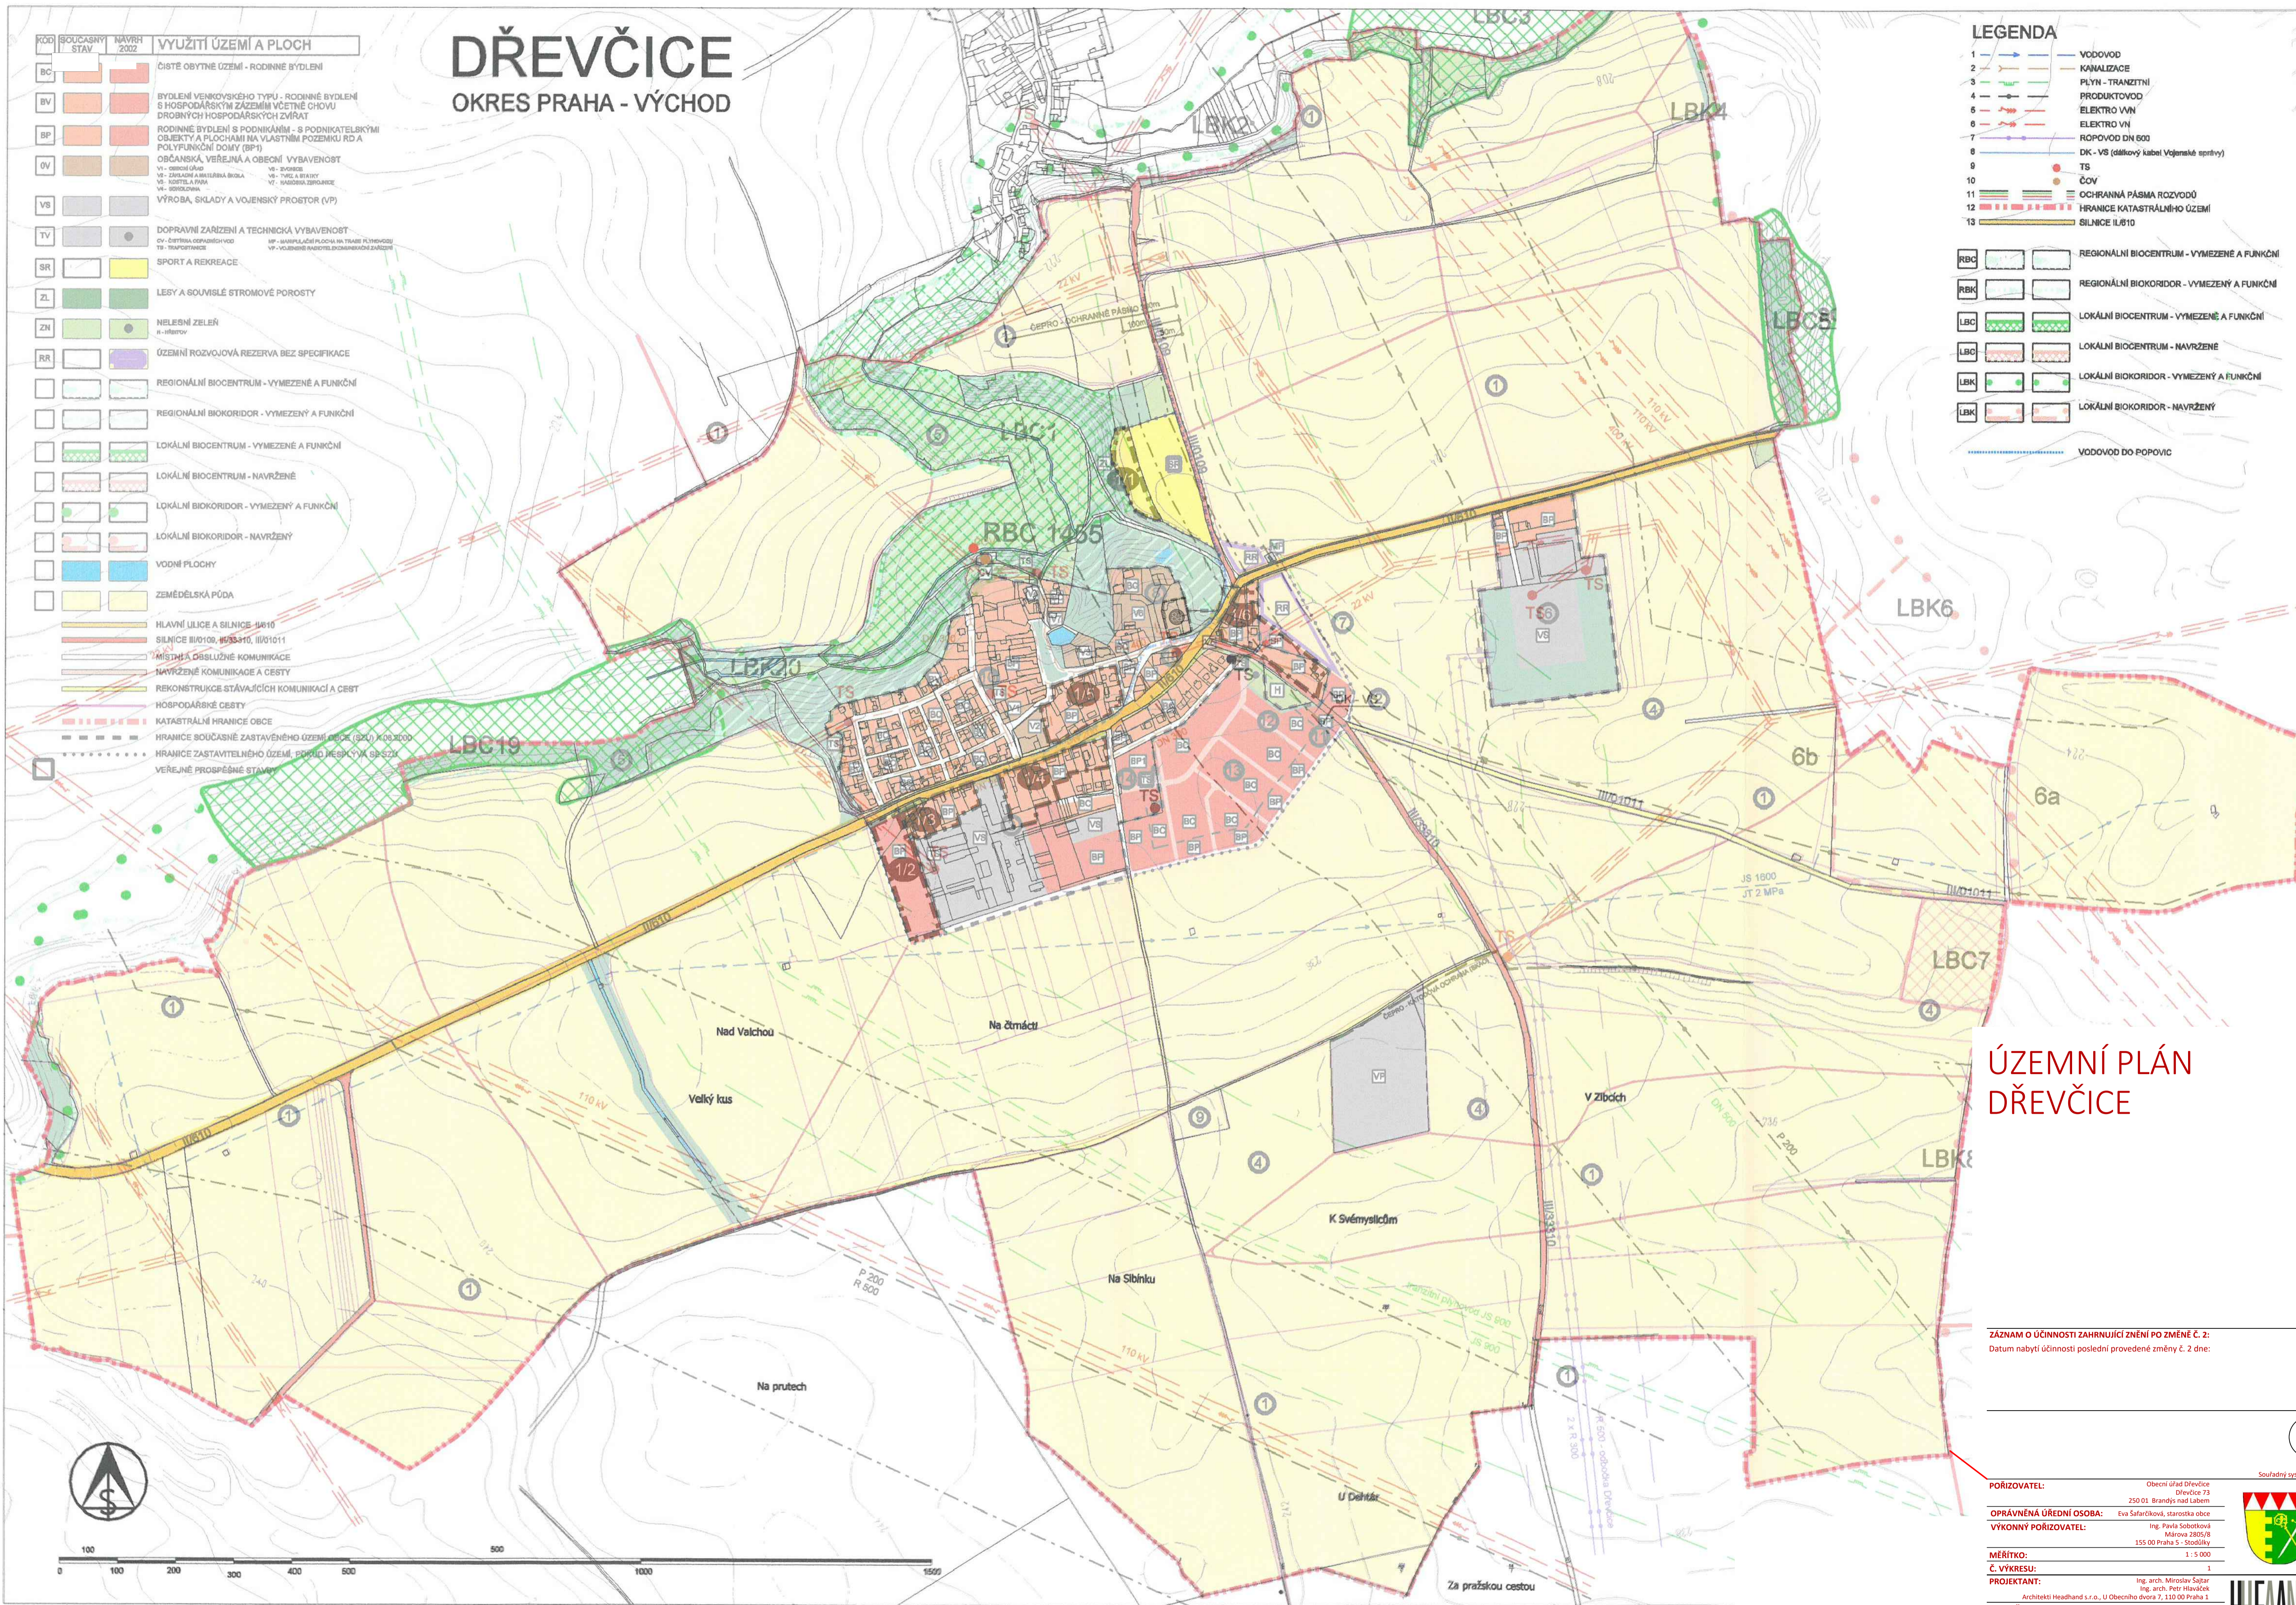

ÚZEMNÍ PLÁN DŘEVČICE

ZÁZNAM O ÚČINNOSTI ZAHŔNUJÍCÍ ZNĚNÍ PO ZMĚNĚ Č. 2:
Datum nabytí účinnosti poslední provedené změny č. 2 dne:

PORIZOVATEL:	Obecní úřad Dřevčice Dřevčice 73 250 01 Brandýš nad Labem
OPRÁVNĚNÁ ÚŘEDNÍ OSOBA:	Eva Šafářková, starostka obce
VÝKONNÝ PORIZOVATEL:	Ing. Pavla Sobotková Májeva 2805/8 155 00 Praha 5 - Stodůlky
MĚŘÍTKO:	1 : 5 000
Č. VÝKRESU:	1
PROJEKTANT:	Ing. arch. Miroslav Šatár Ing. arch. Petr Hlaváček Architekti Headand s.r.o., U Obecního dvora 7, 110 00 Praha 1
STUPEŇ:	ÚPLNĚ ZNĚNÍ ÚZEMNÍHO PLÁNU OBCE DŘEVČICE PO VYDÁNÍ ZMĚNY Č. 2
VÝKRES:	KOORDINAČNÍ VÝKRES

