

Legenda

- Hranice řešeného území
- Zastavěné území k 01.06.2019
- Zastavitelné plochy
- Plochy přestavby
- Plochy změn v krajině

- PŘEKRYVNÁ ZNAČENÍ**
- Koridory dopravní infrastruktury vymezené nadřazenou dokumentací
 - Koridory technické infrastruktury vymezené nadřazenou dokumentací

PLOCHY S ROZDÍLNÝM ZPŮSOBEM VYUŽITÍ (RZV)


- stav návrh územní rezervy
- (§4 vyhl.č.501/2006 Sb.) PLOCHY BYDLENÍ
- BYDLENÍ HROMADNÉ
 - BYDLENÍ INDIVIDUÁLNÍ
- (§5 vyhl.č.501/2006 Sb.) PLOCHY REKREACE
- REKREACE ZAHRÁDKOVÉ OSADY
- (§6 vyhl.č.501/2006 Sb.) PLOCHY OBČANSKÉHO VYBAVENÍ
- OBČANSKÉ VYBAVENÍ VEŘEJNÉ
 - OBČANSKÉ VYBAVENÍ - HRBITOVY
- (§7 vyhl.č.501/2006 Sb.) PLOCHY VEŘEJNÝCH PROSTRANSTVÍ
- VYBRANÁ VEŘEJNÁ PROSTRANSTVÍ S PŘEVÁHOU ZPEVNĚNÝCH PLOCH
- (Standard ÚP) ZELENĚ
- ZELENĚ - PARKY A PARKOVÉ UPRAVENÉ PLOCHY
 - ZELENĚ - ZAHRADY A SADY
- (§8 vyhl.č.501/2006 Sb.) PLOCHY SMÍŠENÉ OBYTNÉ
- SMÍŠENÉ OBYTNÉ VENKOVSKÉ
- (§9 vyhl.č.501/2006 Sb.) PLOCHY DOPRAVNÍ INFRASTRUKTURY
- DOPRAVNÍ INFRASTRUKTURA SILNIČNÍ
- (§10 vyhl.č.501/2006 Sb.) PLOCHY TECHNICKÉ INFRASTRUKTURY
- ENERGETIKA
 - VODNÍ HOSPODÁŘSTVÍ
- (§11 vyhl.č.501/2006 Sb.) PLOCHY VÝROBNÍ
- VÝROBA DROBNÁ A SLUŽBY
 - VÝROBA ZEMĚDĚLSKÁ A LESNICKÁ
- (§13 vyhl.č.501/2006 Sb.) PLOCHY VODNÍ A VODOHOSPODÁŘSKÉ
- VODNÍ PLOCHY A TOKY
- (§14 vyhl.č.501/2006 Sb.) PLOCHY ZEMĚDĚLSKÉ
- ZEMĚDĚLSKÉ
- (§15 vyhl.č.501/2006 Sb.) PLOCHY LESNÍ
- LESNÍ
- (§16 vyhl.č.501/2006 Sb.) PLOCHY PŘÍRODNÍ
- PŘÍRODNÍ
- (§17 vyhl.č.501/2006 Sb.) PLOCHY SMÍŠENÉ NEZASTAVĚNÉHO ÚZEMÍ
- SMÍŠENÉ NEZASTAVĚNÉHO ÚZEMÍ

- ÚZEMNÍ SYSTÉM EKOLOGICKÉ STABILITY**
- FUNKČNÍ K ZALOŽENÍ**
- Regionální biocentrum
 - Regionální biokoridor
 - Lokální biocentrum
 - Lokální biokoridor

- STAV NÁVRH**
- Nemovité kulturní památky
 - Archeologické naleziště
 - Silnice II.tř.
 - Silnice III.tř.
 - Ochranné pásmo silnic II. a III. třídy
 - Středová osa letové dráhy
 - Ochranné pásmo letištní stavby
 - Ochranné pásmo Letiště Vodochody, a.s.
 - Cyklostezka
 - Cyklotrasa
 - Turistická trasa
 - Elektrická stanice
 - Nadzemní vedení VN 22 kV
 - Nadzemní vedení VVN 110 kV
 - Nadzemní vedení VVN 220 kV
 - Nadzemní vedení ZVN 400 kV
 - Podzemní vedení VN 22 kV
 - Ochranné pásmo vedení VN a el. stanice
 - STL plynovod
 - VTL plynovod
 - Stanice katodové ochrany
 - Ochranné pásmo plynovodu
 - Bezpečnostní pásmo VTL plynovodu

- STAV**
- Ropovod
 - Ochranné pásmo ropovodu
 - Objekt na produktovodu
 - Ochranné pásmo produktovodu
 - Komunikační vedení
 - Čistírna odpadních vod
 - Splašková gravitační stoka
 - Vodovodní řad
 - Vodovodní přívaděč
 - Ochranné pásmo vodovodního přívaděče
 - Záplavové území s periodicitou 100 let
 - Aktivní zóna záplavového území

- STAV**
- Památný strom
 - Významný krajinný prvek
 - Areál odvodnění
 - Vzdálenost od lesa 50 m
 - Potencionální sesuv
 - Krajinný ráz - údolí Vinořského potoka
 - Zaniklá Svatá cesta - Via Sancta
 - Vyhlídkový bod

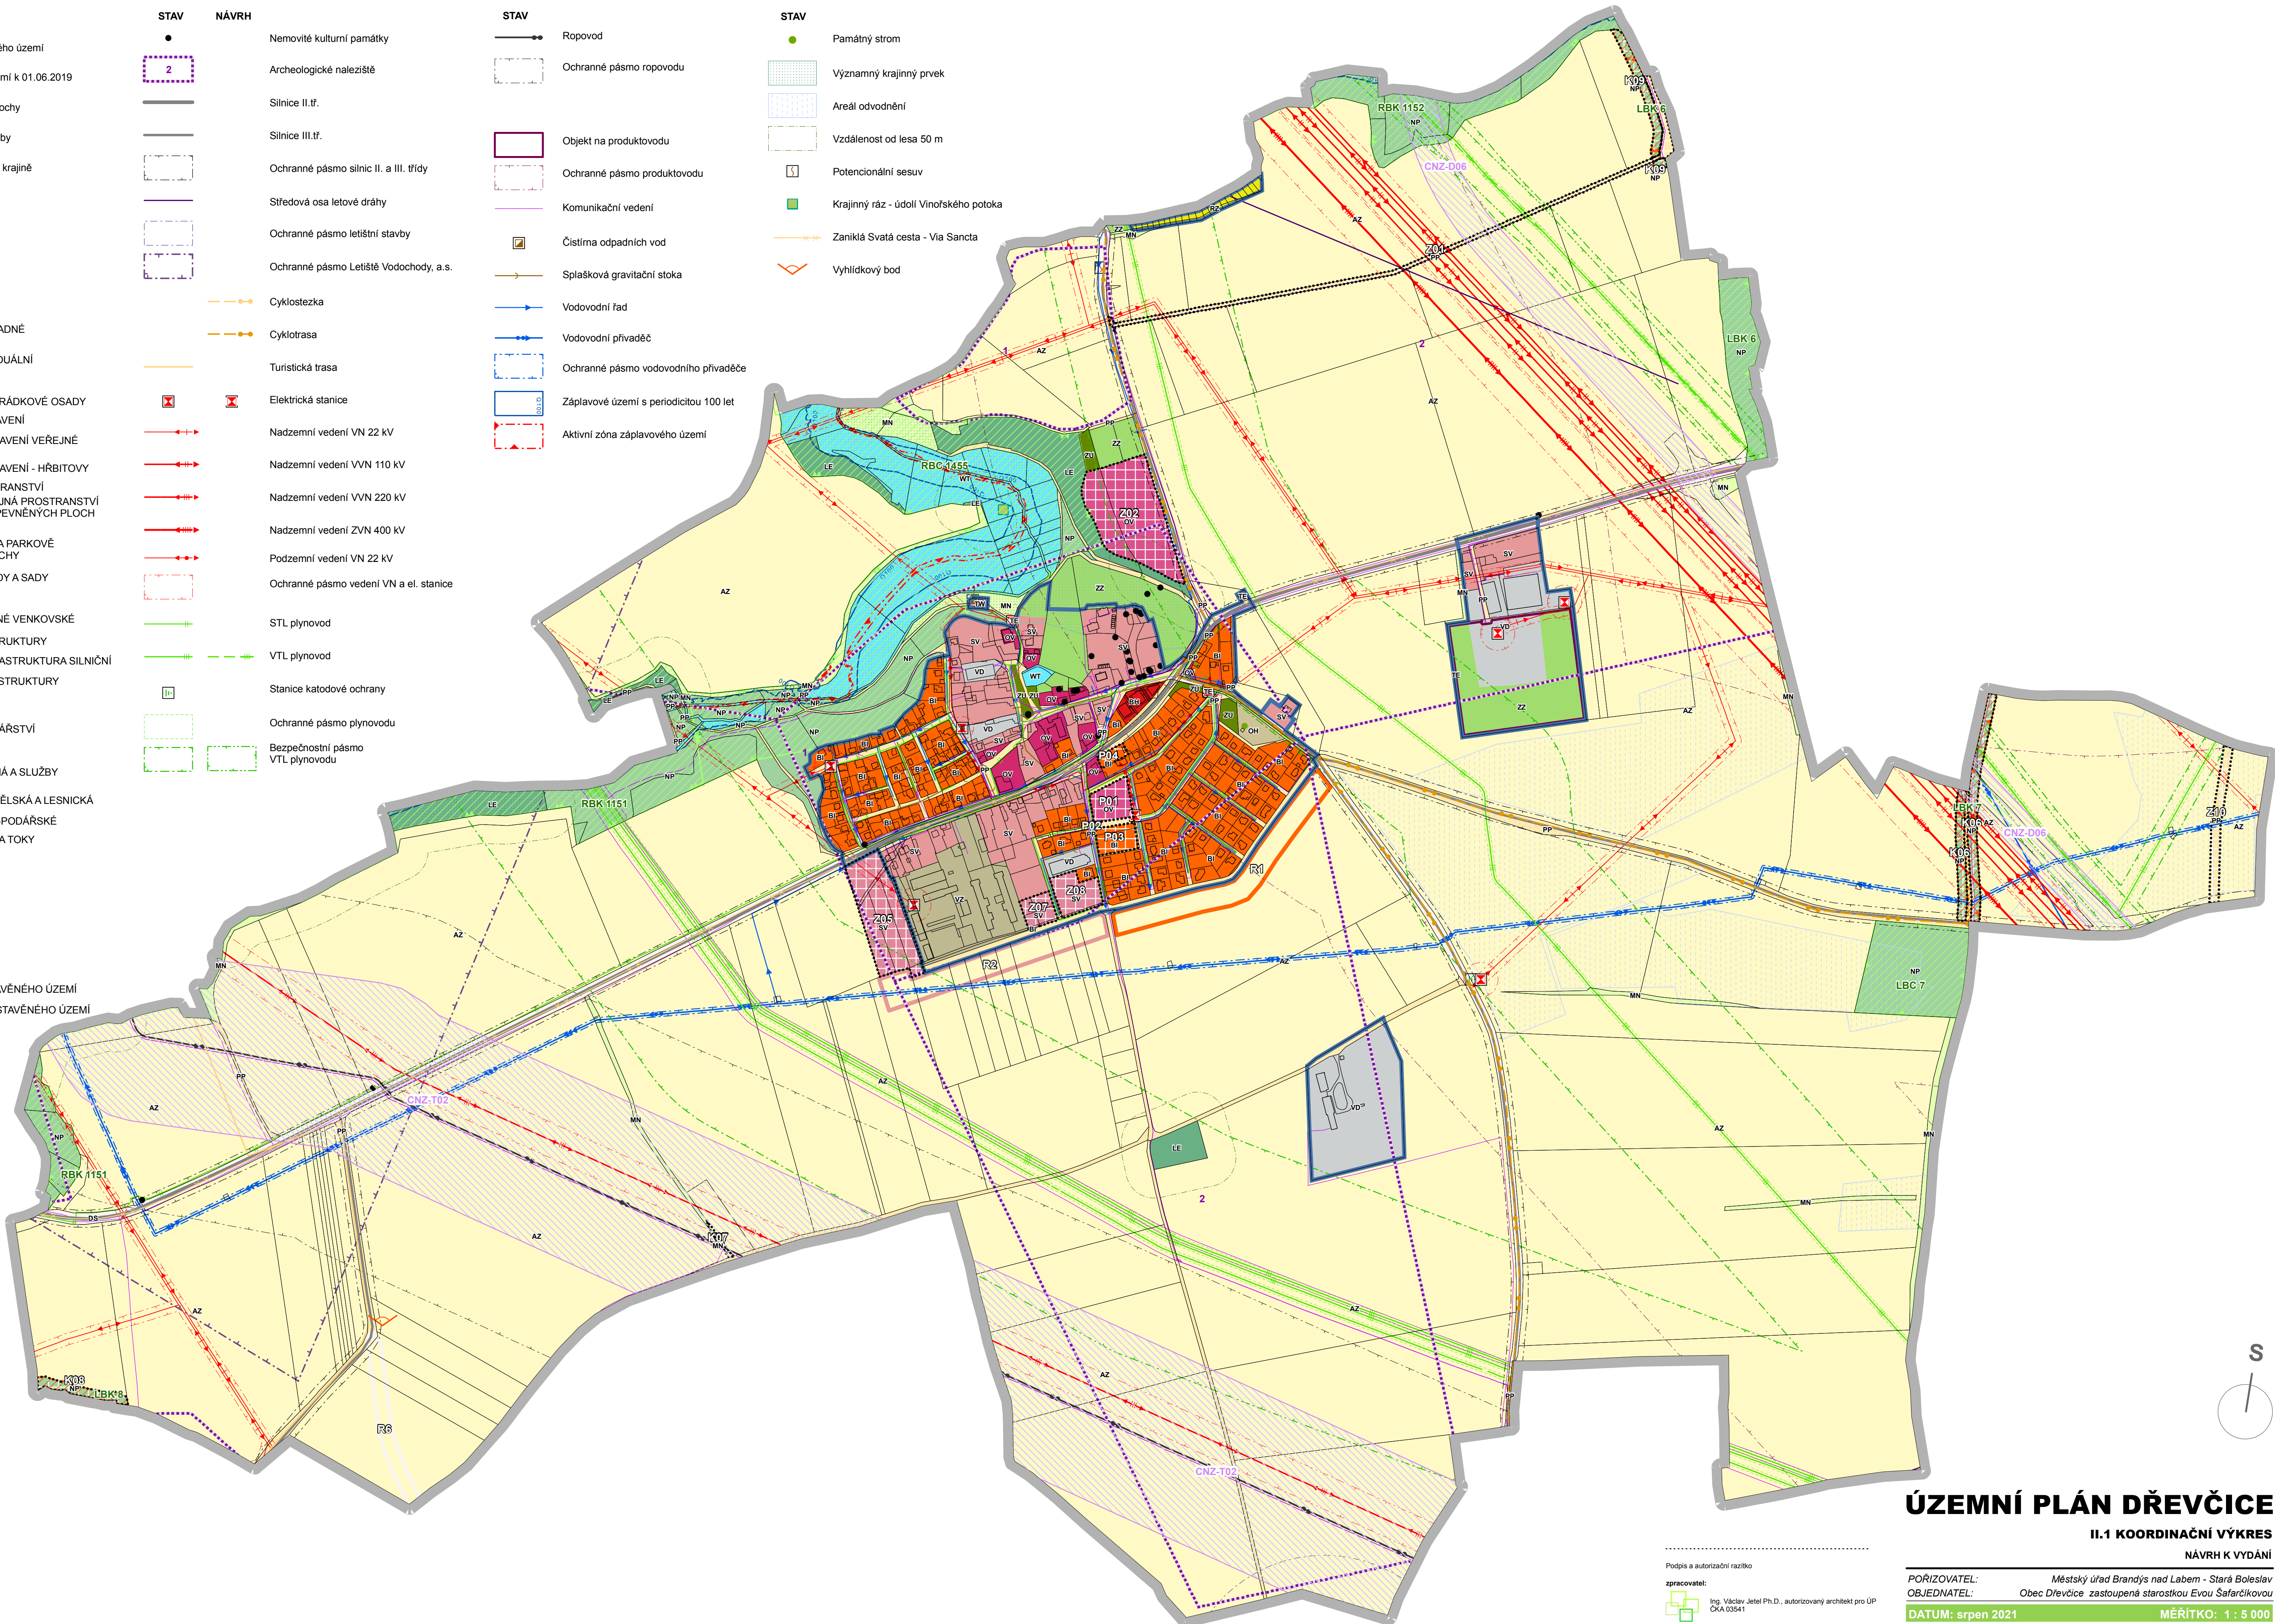

ÚZEMNÍ PLÁN DŘEVČICE

II.1 KOORDINAČNÍ VÝKRES

NÁVRH K VYDÁNÍ

Podpis a autorizační razítko
 zpracovatel:
 Ing. Václav Jeteř Ph.D., autorizovaný architekt pro ÚP
 ČKA 03541

PORÍZOVATEL: Městský úřad Brandýs nad Labem - Stará Boleslav
 OBJEDNATEL: Obec Dřevčice, zastoupená starostkou Evou Šafářikovou
 DATUM: srpen 2021 MĚŘÍTKO: 1 : 5 000