


**LEGENDA**

- 1 VODOVOD
- 2 KANALIZACE
- 3 PLYN - TRANZITNÍ
- 4 PLYN - STL PŘIVADĚČ (NÁVRH)
- 5 PRODUKTOVOD
- 6 ELEKTRO VN
- 7 ELEKTRO VN
- 8 ROPOVOD DN 600
- 9 DK - VS (dálkový kabel Vojenská správa)
- 10 TS - ke zrušení, TS - stávající, TS - navrhovaná
- 11 ČOV
- 12 OCHRANNÁ PÁSMA ROZVODŮ
- 13 HRANICE KATASTRÁLNÍHO ÚZEMÍ
- 14 SILNICE II/010
- 15 SILNICE II/010R, III/33310, III/01011
- 16 KOMUNIKACE MÍSTNÍ A OBŠLUŽNÉ
- 17 REKONSTRUKCE STÁV. KOMUNIKACÍ A CEST
- 18 NAVRŽENÉ KOMUNIKACE A CESTY DLE 8PPÚ
- VODOVOD DO ROPOVIC

# DŘEVČICE

## OKRES PRAHA - VÝCHOD

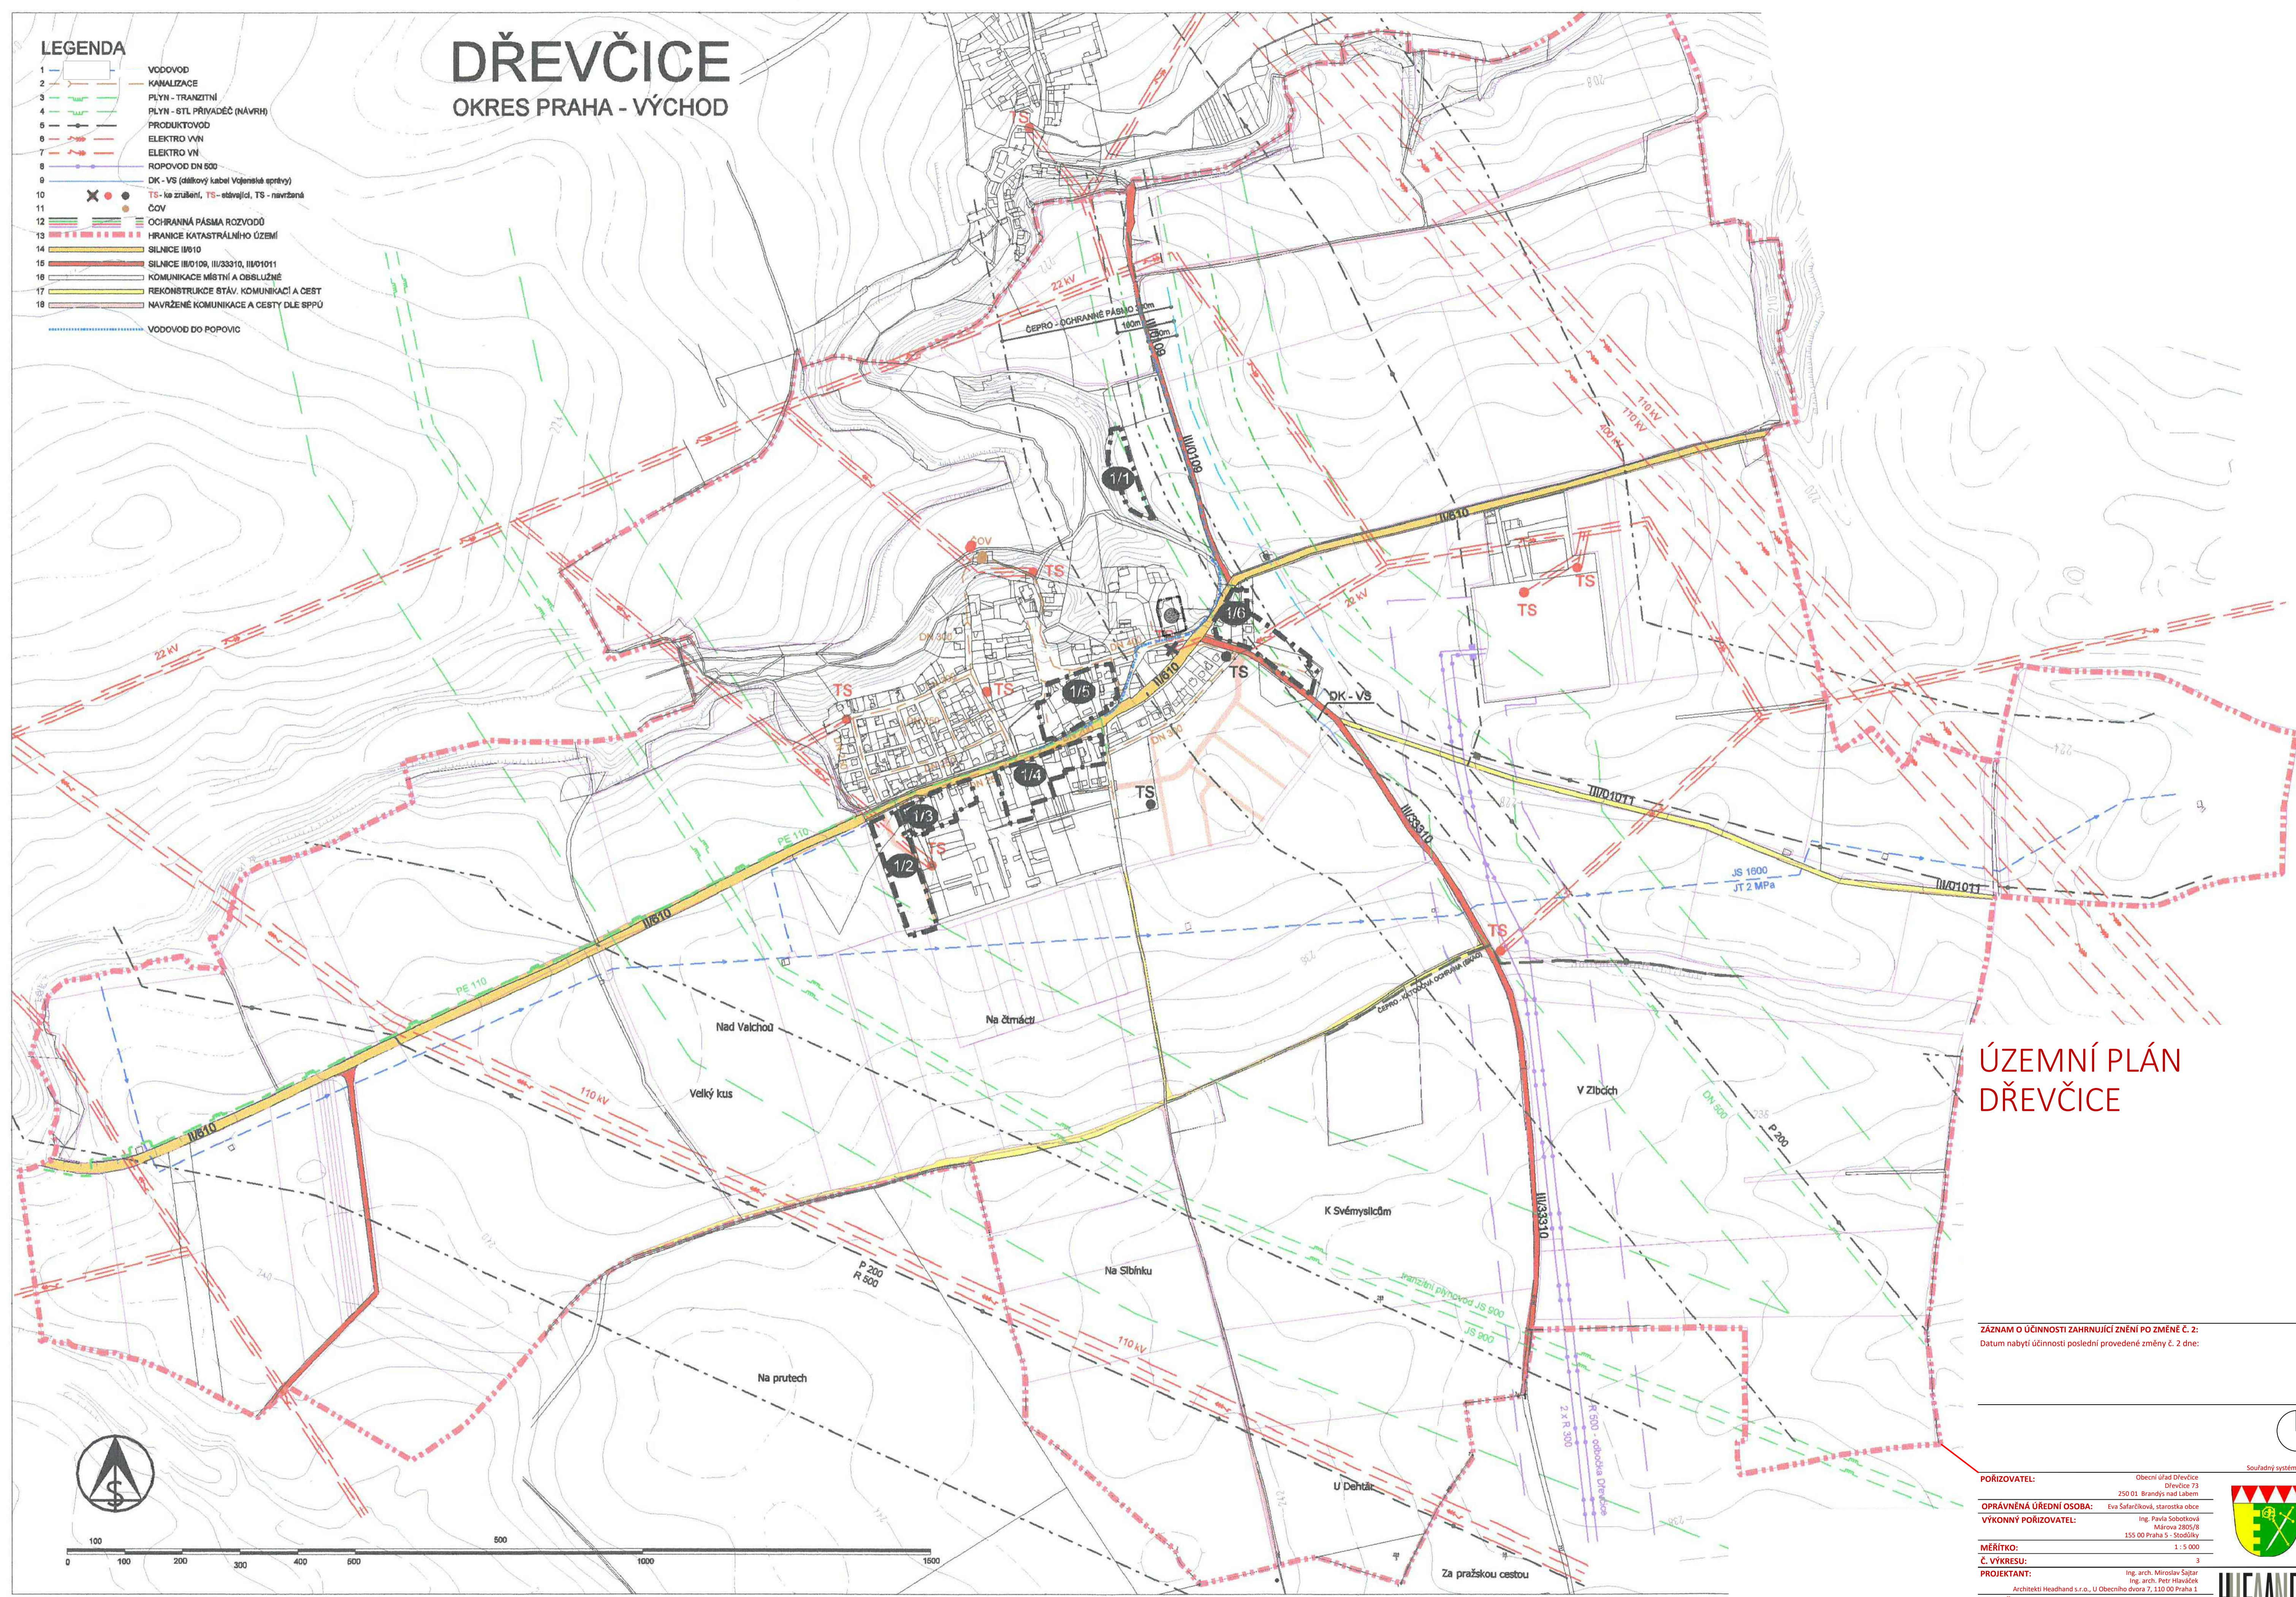

## ÚZEMNÍ PLÁN DŘEVČICE

ZÁZNAM O ÚČINNOSTI ZAHNŮJÍCÍ ZNĚNÍ PO ZMĚNĚ Č. 2:  
Datum nabytí účinnosti poslední provedené změny č. 2 dne:

<b>PORIZOVATEL:</b>	Obecní úřad Dřevčice Dřevčice 73 250 01 Brandýs nad Labem	
<b>OPRÁVNĚNÁ ÚŘEDNÍ OSOBA:</b>	Eva Šafářiková, starostka obce	
<b>VÝKONNÝ PORIZOVATEL:</b>	Ing. Pavla Sobotková Mádrova 2805/8 155 00 Praha 5 - Stodůlky	
<b>MĚŘÍTKO:</b>	1 : 5 000	
<b>Č. VÝKRESU:</b>	3	
<b>PROJEKTANT:</b>	Ing. arch. Miroslav Šájar Ing. arch. Petr Hlaváček Architekti Headhand s.r.o., U Obecního dvora 7, 110 00 Praha 1	
<b>STUPEŇ:</b>	ÚPLNÉ ZMĚNĚNÍ ÚZEMNÍHO PLÁNU OBCE DŘEVČICE PO VYDÁNÍ ZMĚNY Č. 2	
<b>VÝKRES:</b>	DOPRAVA A INŽENÝRSKÉ SÍTĚ	